


UPOZORNĚNÍ:
STÁVAJÍCÍ ZATrubNĚNĚ DEŠTOVÉ SVODY A STÁVAJÍCÍ VODOVOD NEJSOU EVIDOVÁNY, JEJICH PRŮBĚH JE ZAKRESLEN ORIENTAČNĚ; PŘESNÁ POLOHA BUDE URČENA KOPANÝMI SONDAMI NA STAVBĚ

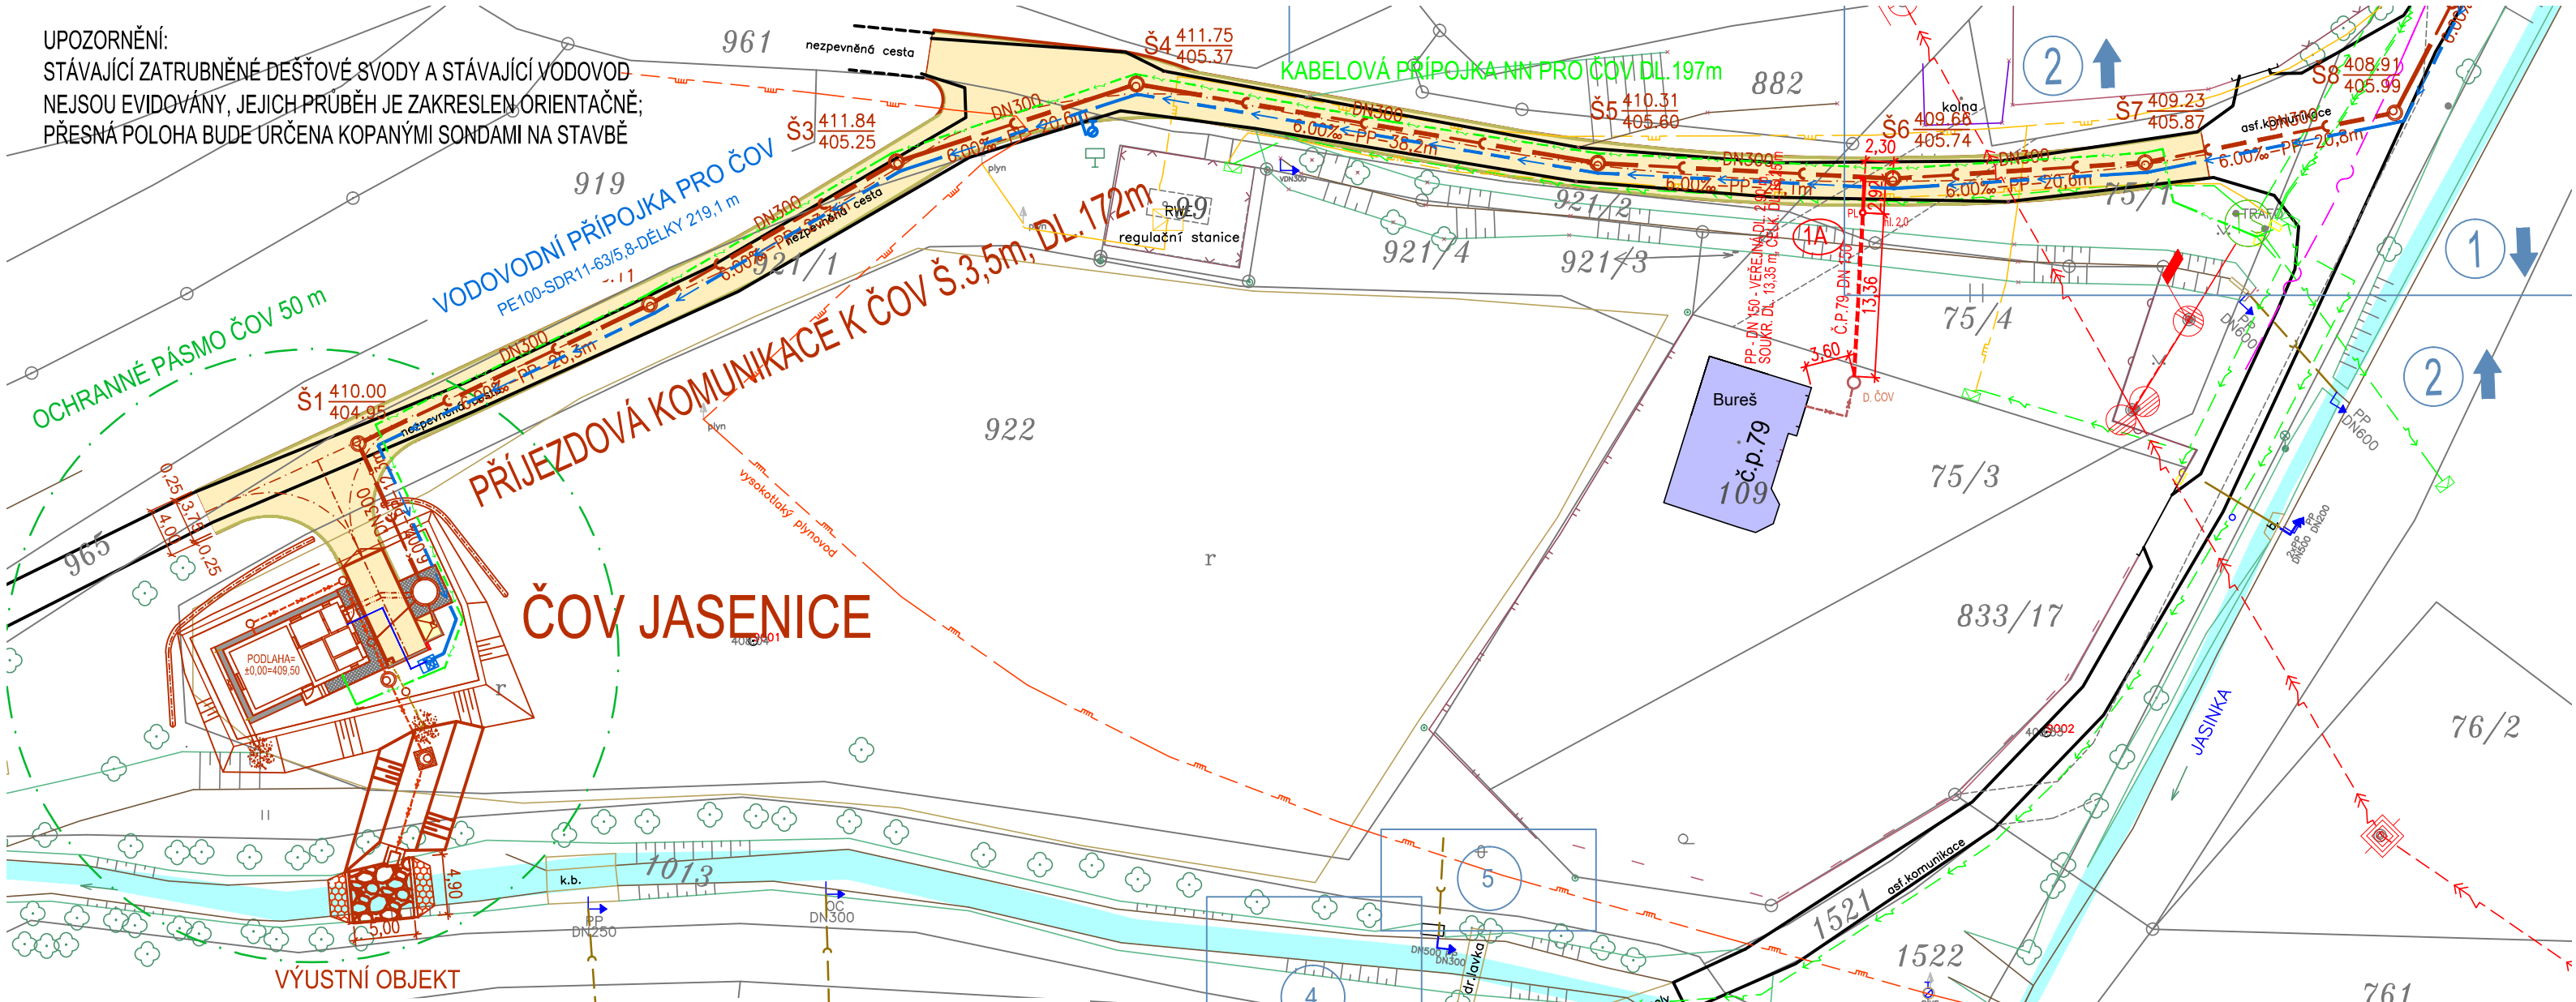

- LEGENDA:**
- > PLÁNOVANÁ GRAVITAČNÍ SPLAŠKOVÁ KANALIZACE
 - - -> PLÁNOVANÁ PŘÍPOJKY NN PRO ČOV
 - - -> PLÁNOVANÁ VODOVODNÍ PŘÍPOJKY PRO ČOV
 - - -> NÁVRH VEŘEJNÉ ČÁSTI ODBOČENÍ PRO PŘÍPOJKU
 - - -> NÁVRH SOUKROMÉ ČÁSTI KANALIZAČNÍ PŘÍPOJKY
 - - -> NÁVRH VEŘEJNÉ ČÁSTI ODBOČENÍ PRO PŘÍPOJKU - ORIENTAČNĚ:
 - - -> VLASTNÍK NEZASTÍŽEN - MAJITEL PŘI. NEMO. UPŘESNÍ POLOHU PROJEKTAN. A ST. VEDOUCÍMU
 - HRANICE KATASTRU NEMOVITOSTÍ
 - - - HRANICE KATASTRU NEMOVITOSTÍ - SLUČKA
 - HRANICE ASFALTOVÉ KOMUNIKACE
 - - - STÁVAJÍCÍ STL PLYNOVOD RWE
 - - - STÁVAJÍCÍ VTL PLYNOVOD RWE
 - - - STÁVAJÍCÍ KABELY TELEFÓNICA O2
 - - - STÁVAJÍCÍ KABELY NN E.ON
 - - - STÁVAJÍCÍ KABELY VN E.ON
 - - - STÁVAJÍCÍ VODOVOD OBCE JASENICE - ORIENTAČNÍ PRŮBĚH
 - - - STÁVAJÍCÍ ZATrubNĚNĚ DEŠTOVÉ SVODY - ORIENTAČNÍ PRŮBĚH
 - - - PŮVODNÍ NÁVRH NENÍ MOŽNÉ Z MAJETKOPRÁVNÍCH POMĚRŮ REALIZOVAT
 - xxx POŘADOVÉ ČÍSLO NEMOVITOSTI DLE PŘÍLOHY: K. SEZNAM VLAST. PŘÍPOJ. NEMOVITOSTÍ
 - PL R. ŠACHTA S PLASTOVÝM POKLOPEM - NA KTERÝ SE NENAJÍZDÍ ANI OSOBNÍM AUTOMOBILEM
 - LT R. Š. S LITINOVÝM POKLOPEM - UMÍSTĚNÝ V CHODNÍKU, V ASF. NEBO V KRAJNICI KOMUNIKACE - URČENÁ PRO PŘEJEZD OSOBNÍM AUTOMOBILEM
 - PLÁNOVANÁ PŘÍJEZDNÁ KOMUNIKACE K ČOV
 - PLÁNOVANÁ ZEMNÍ KRAJNICE 0,25 m
 - DN 150, DN 200 VNITŘNÍ PRŮMĚR KANALIZAČNÍHO SPLAŠKOVÉHO POTRUBÍ

TABULKA REVIZÍ

Č.R.	DATUM R.	POPIS PROVEDENÉ REVIZE	JMÉNO	PODPIS
1				
2				
3				
4				

JTSK BPV

VYPRACOVAL	ZODP. PROJEKTANT	VED. PROJEKTANT	 Merhautova 1066/216, 613 00 Brno tel.: 541 240 020, fax: 541 240 020, info@vitalier.cz, DIČ: CZ49437267		
Bc. IVO KORYTÁŘ	Ing. JAKUB RAČEK	Ing. IVO POSPÍŠIL			
KRAJ	KRAJ VYSOČINA	MÍSTO			JASENICE
INVESTOR	VLASTNÍCI PŘÍPOJOVANÝCH NEMOVITOSTÍ			ZAK.ČÍSLO	06/15
NÁZEV AKCE	SPLAŠKOVÉ KANALIZAČNÍ PŘÍPOJKY JASENICE SITUAČNÍ VÝKRESY			DATUM	05/2015
OBJEKT				FORMÁT	2x A4
OBSAH	SITUACE STAVBY Č.1			MĚŘÍTKO	1 : 500
				PŘÍLOHA č.	PARÉ č.
				C.	

