
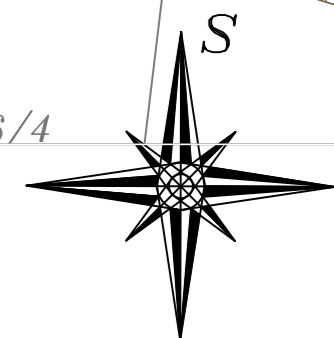


UPOZORNĚNÍ:
STÁVAJÍCÍ ZATRUBNĚNÉ DEŠŤOVÉ SVODY A STÁVAJÍCÍ VODOVOD NEJSOU EVIDOVÁNY, JEJICH PRŮBĚH JE ZAKRESLEN ORIENTAČNĚ; PŘESNÁ POLOHA BUDE URČENA KOPANÝMI SONDAMI NA STÁVBĚ

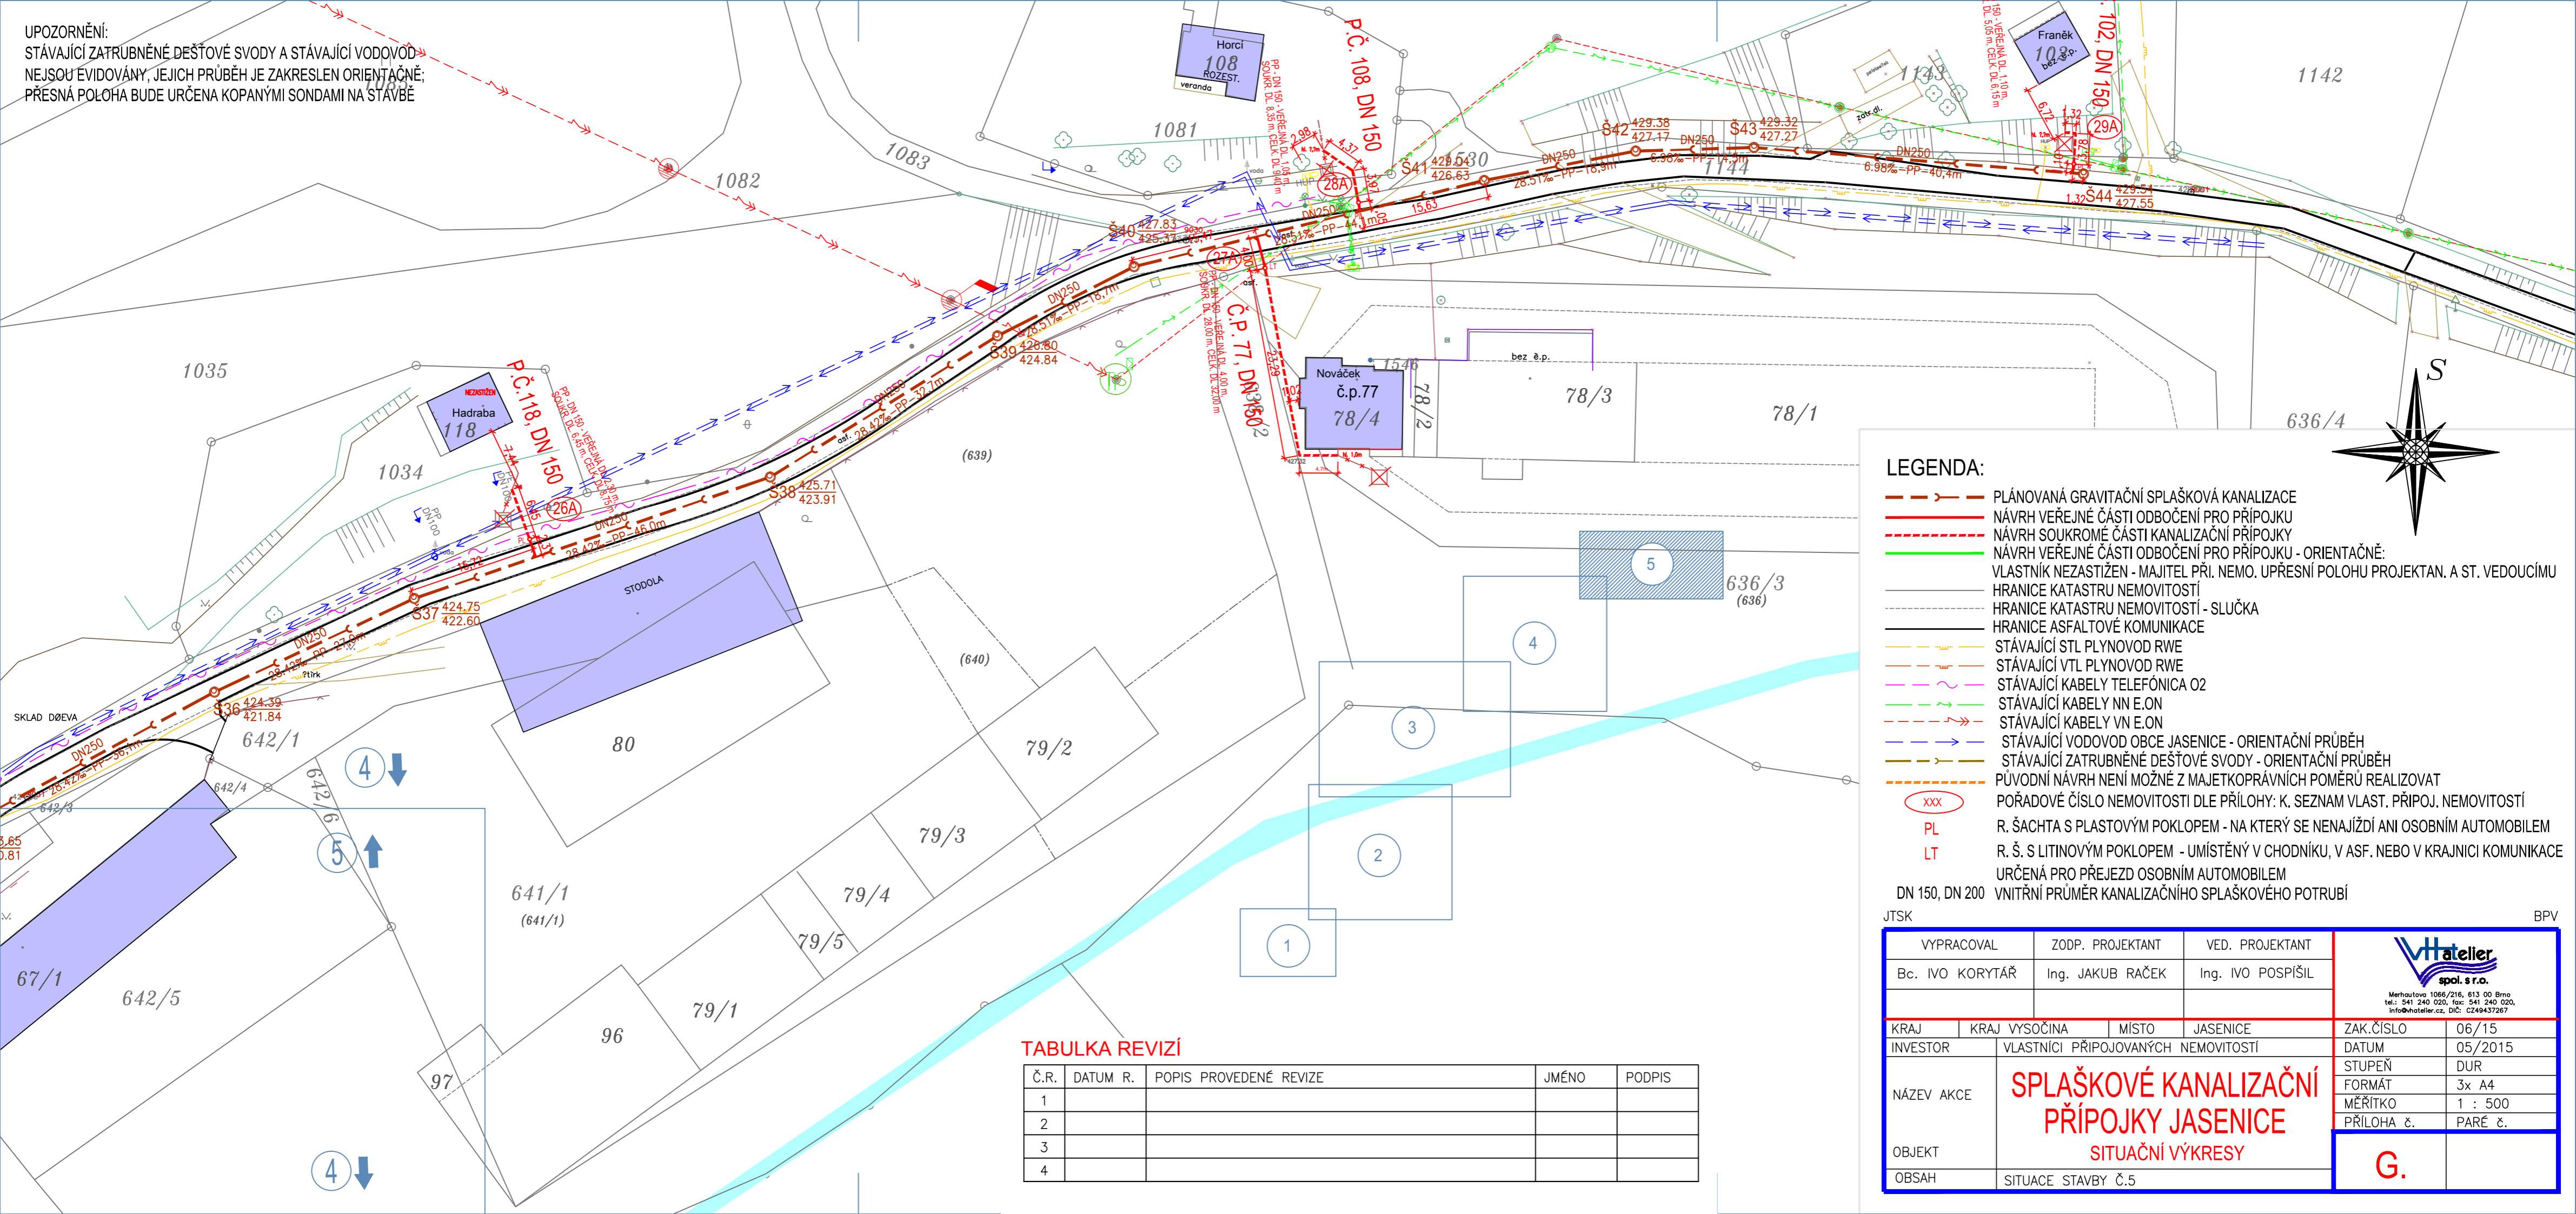

LEGENDA:

- PLÁNovaná GRAVITAČNÍ SPLAŠKOVÁ KANALIZACE
- NÁVRH VEŘEJNÉ ČÁSTI ODBOČENÍ PRO PŘÍPOJKU
- - - NÁVRH SOUKROMÉ ČÁSTI KANALIZAČNÍ PŘÍPOJKY
- NÁVRH VEŘEJNÉ ČÁSTI ODBOČENÍ PRO PŘÍPOJKU - ORIENTAČNĚ
- HRANICE NEZASTÍŽEN - MAJITEL PŘI. NEMO. UPŘESNÍ POLOHU PROJEKTAN. A ST. VEDOUCÍMU
- - - HRANICE KATASTRU NEMOVITOSTÍ
- - - HRANICE KATASTRU NEMOVITOSTÍ - SLUČKA
- HRANICE ASFALTOVÉ KOMUNIKACE
- STÁVAJÍCÍ STL PLYNOVOD RWE
- - - STÁVAJÍCÍ VTL PLYNOVOD RWE
- STÁVAJÍCÍ KABELY TELEFONICA O2
- STÁVAJÍCÍ KABELY NN E.ON
- - - STÁVAJÍCÍ KABELY VN E.ON
- STÁVAJÍCÍ VODOVOD OBCE JASENICE - ORIENTAČNÍ PRŮBĚH
- - - STÁVAJÍCÍ ZATRUBNĚNÉ DEŠŤOVÉ SVODY - ORIENTAČNÍ PRŮBĚH
- - - PŮVODNÍ NÁVRH NENÍ MOŽNÉ Z MAJETKOPRÁVNÍCH POMĚRŮ REALIZOVAT
- xxx POŘADOVÉ ČÍSLO NEMOVITOSTI DLE PŘÍLOHY: K. SEZNAM VLAST. PŘÍPOJ. NEMOVITOSTÍ
- PL R. ŠACHTA S PLASTOVÝM POKLOPEM - NA KTERÝ SE NENAJÍZDÍ ANI OSOBNÍM AUTOMOBILEM
- LT R. Š. S LITINOVÝM POKLOPEM - UMÍSTĚNÝ V CHODNÍKU, V ASF. NEBO V KRAJNICI KOMUNIKACE
- URČENÁ PRO PŘEJEZD OSOBNÍM AUTOMOBILEM
- DN 150, DN 200 VNITŘNÍ PRŮMĚR KANALIZAČNÍHO SPLAŠKOVÉHO POTRUBÍ

TABULKA REVIZÍ

Č.R.	DATUM R.	POPIS PROVEDENÉ REVIZE	JMÉNO	PODPIS
1				
2				
3				
4				

VYPRACOVAL	ZODP. PROJEKTANT	VED. PROJEKTANT	 Merhautova 1066/216, 613 00 Brno tel.: 541 240 020, fax: 541 240 020, info@vhtelier.cz, DIČ: CZ49437267		
Bc. IVO KORYTÁŘ	Ing. JAKUB RAČEK	Ing. IVO POSPÍŠIL			
KRAJ	KRAJ VYSOČINA	MÍSTO	JASENICE	ZAK.ČÍSLO	06/15
INVESTOR	VLASTNÍCI PŘÍPOJOVANÝCH NEMOVITOSTÍ			DATUM	05/2015
NÁZEV AKCE	SPLAŠKOVÉ KANALIZAČNÍ PŘÍPOJKY JASENICE SITUAČNÍ VÝKRESY			STUPEŇ	DUR
OBJEKT				FORMÁT	3x A4
OBSAH	SITUACE STAVBY Č.5			MĚŘÍTKO	1 : 500
				PŘÍLOHA č.	PARÉ č.
				G.	